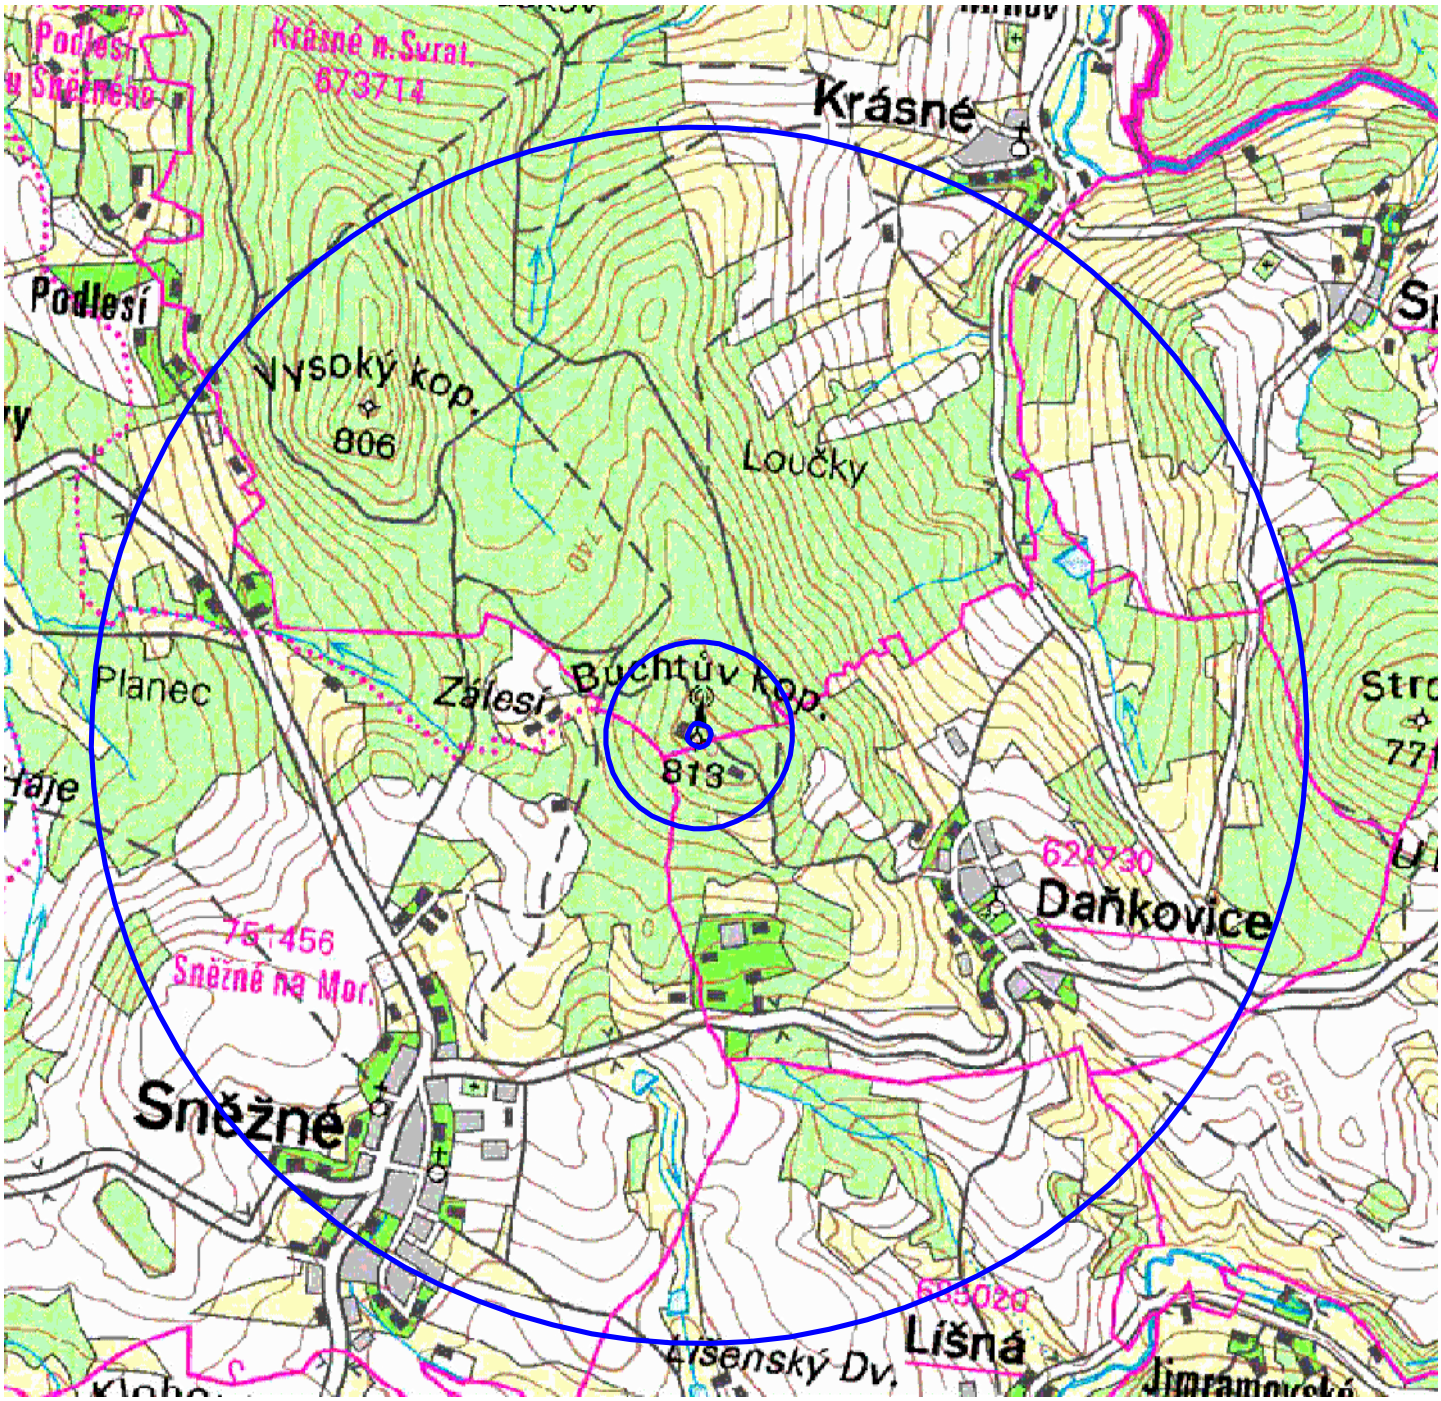


Legenda:

ochr. pásmo VHF přijímací středisko Buchtův Kopec

0 1 km

Č. REVIZE	DATUM	VYPRACOVAL	KONTROLOVAL	SCHVÁLIL	POZNÁMKA

TECHNISERV spol. s r.o.

tel: +420 283 023 111
fax: +420 283 023 222

Moskevská 86
101 00 Praha 10

www.techniserv.cz
techniserv@techniserv.cz

ZPRACOVATEL ČÁSTI	VYPRACOVAL	KONTROLOVAL	SCHVÁLIL	STUPEŇ DOKUMENTACE	Dokumentace
TECHNISERV spol. s r.o.	Ing. P. Hodík	Ing. P. Hodík	Ing. M. Šulc	Č. ZAKÁZKY	11-2900-0033
				POČET FORM.	1 A4
				DATUM	06 / 2011
				MĚŘÍTKO	1 : 25 000

Ochranné pásmo VHF přijímací středisko Buchtův Kopec

Č.KOPIE	ČÁST	Č.PŘÍL.
	-	2

Celková situace