



ÚZEMNÍ PLÁN BOROVNICE

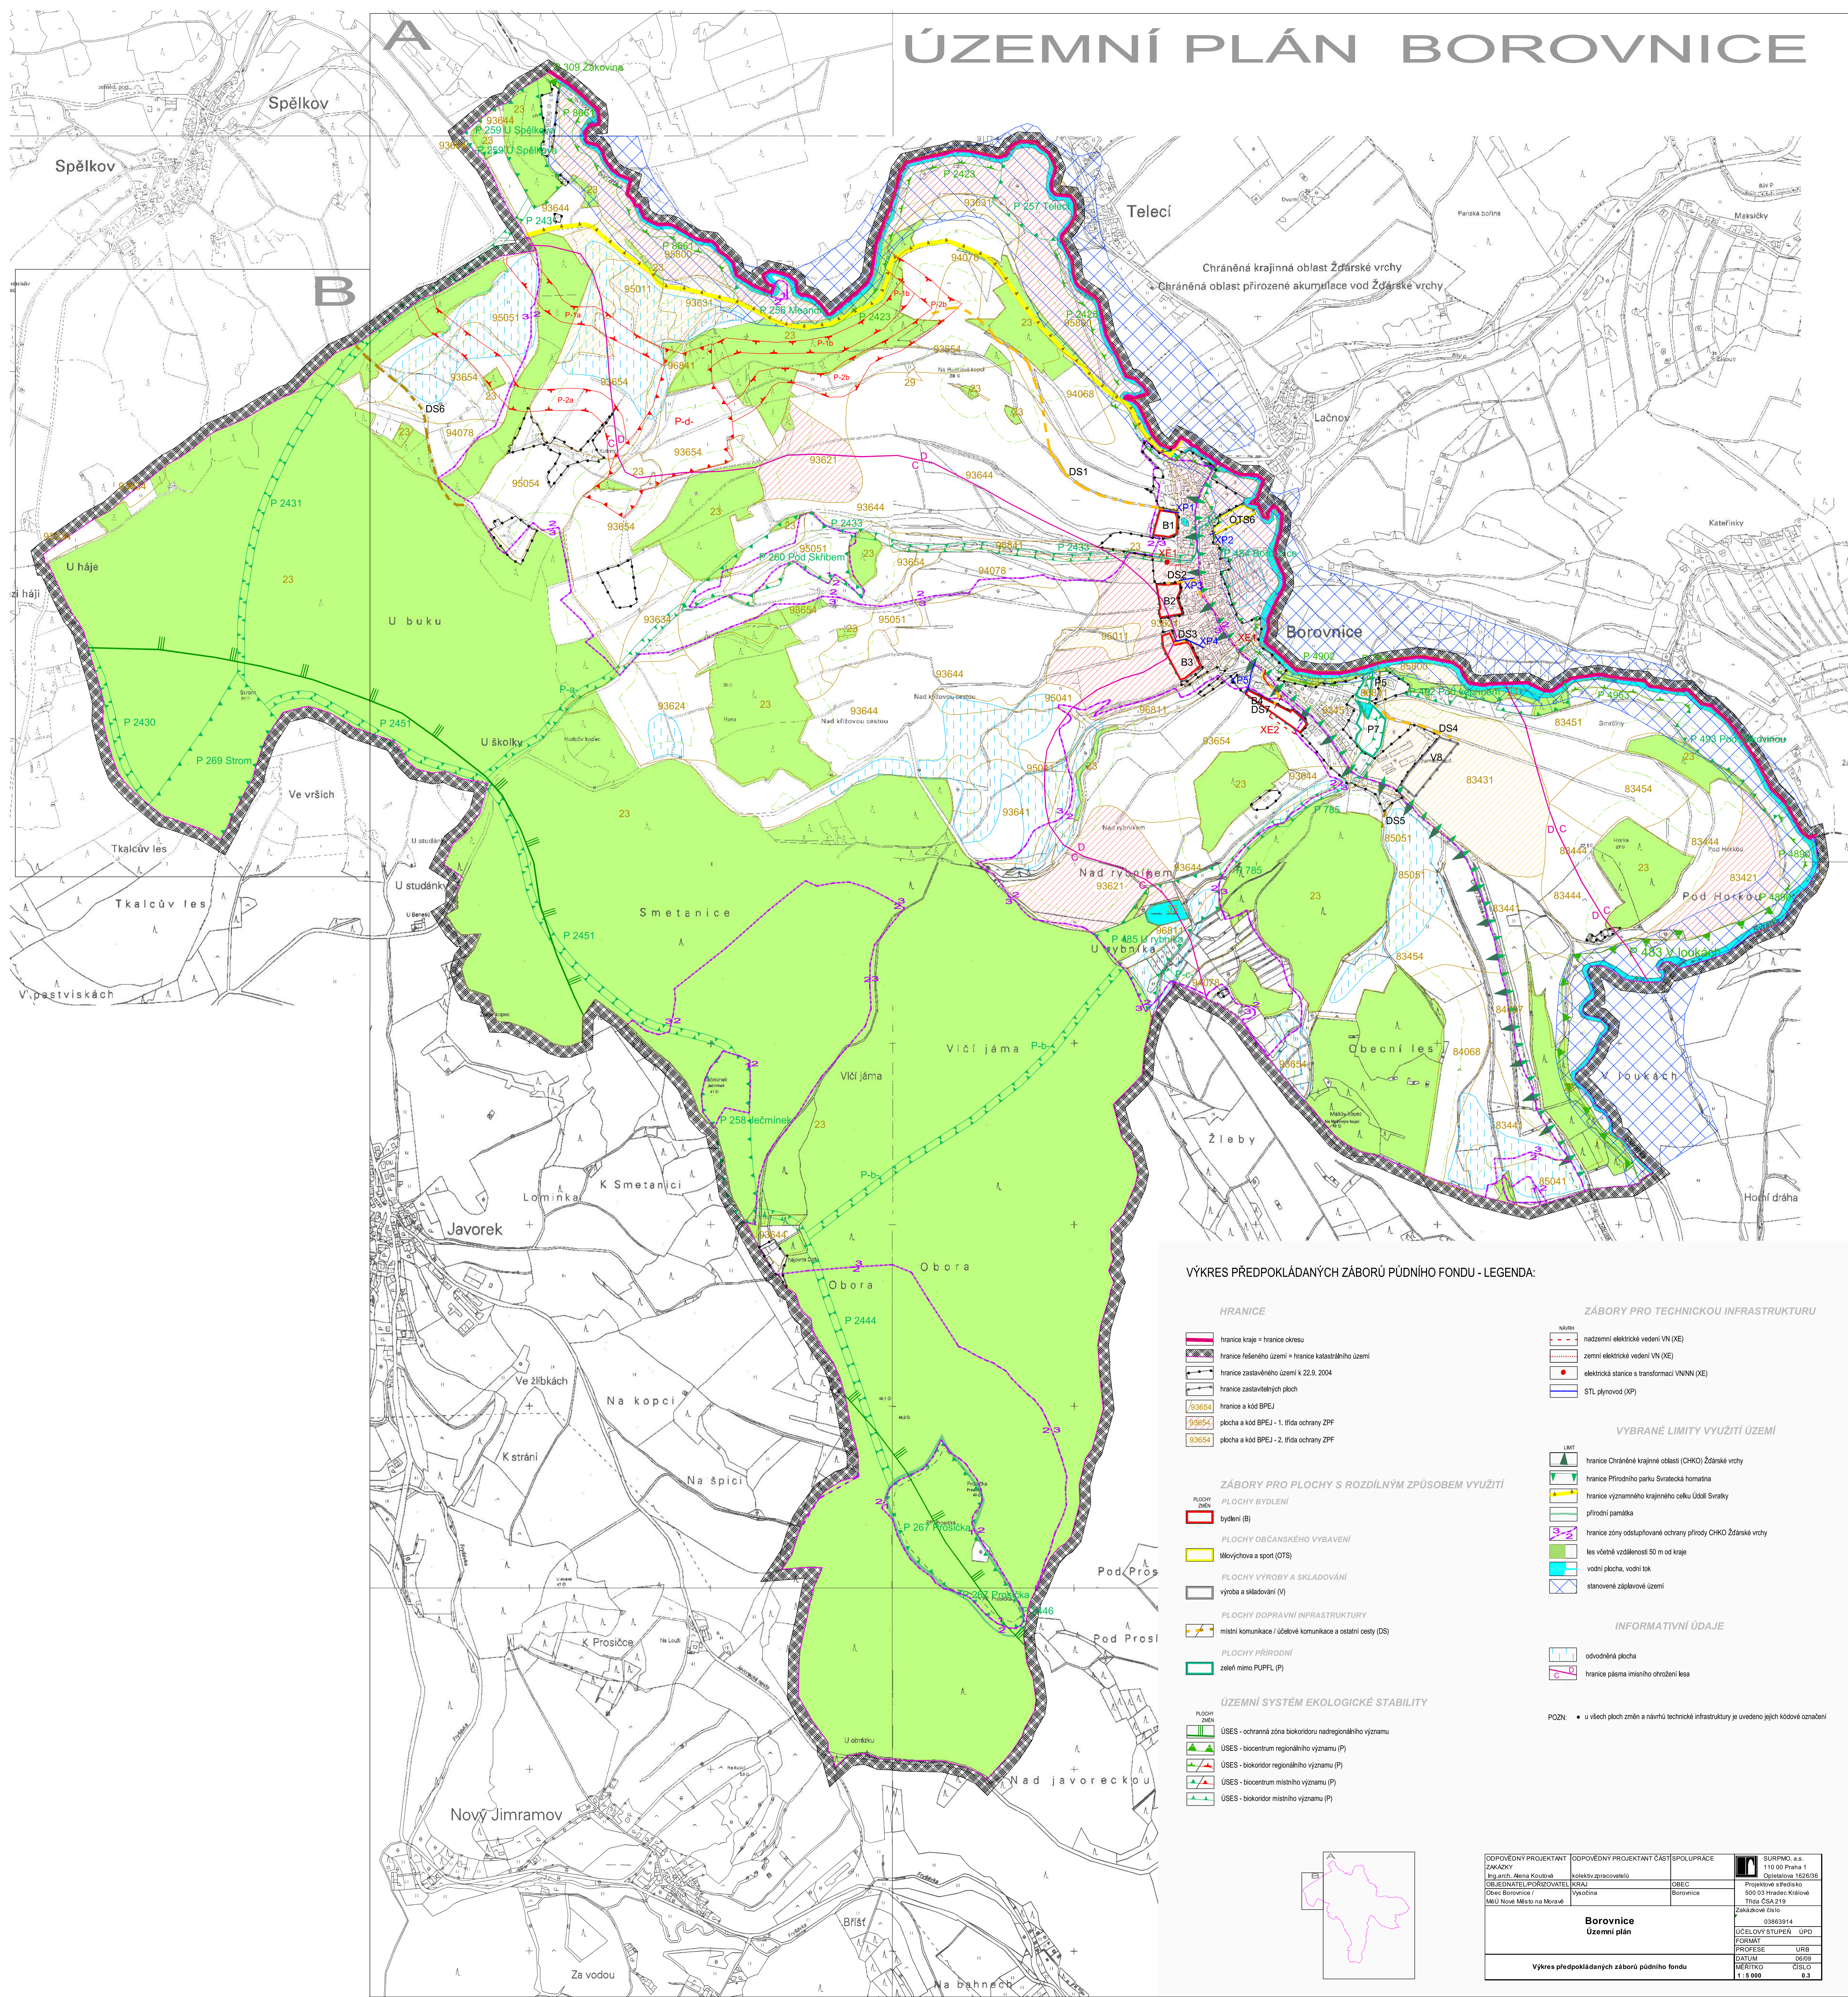

VÝKRES PŘEDPOKLÁDANÝCH ZÁBORŮ PŮDNÍHO FONDU - LEGENDA:

- HRANICE**
- hranice kraje = hranice okresu
 - hranice řešeného území = hranice katastrálního území
 - hranice zastavěného území k 22.9.2004
 - hranice zastavěných ploch
 - hranice a kód BPEJ
 - plocha a kód BPEJ - 1. třída ochrany ZPF
 - plocha a kód BPEJ - 2. třída ochrany ZPF
- ZÁBORY PRO PLOCHY S ROZDÍLNÝM ZPŮSOBEM VYUŽITÍ**
- PLOCHY BYDLENÍ**
- bydlení (B)
- PLOCHY OBČANSKÉHO VYBAVENÍ**
- Měškovyho a sport (OTS)
- PLOCHY VÝROBY A SKLADOVÁNÍ**
- výroba a skladování (V)
- PLOCHY DOPRAVNÍ INFRASTRUKTURY**
- místní komunikace / účelové komunikace a ostatní cesty (DS)
- PLOCHY PŘÍRODNÍ**
- zeleň mimo PUPFL (P)
- ÚZEMNÍ SYSTÉM EKOLOGICKÉ STABILITY**
- PLOCHY ŽELEŇ**
- ÚSES - ochranná zóna biokoridoru nadregionálního významu
 - ÚSES - biocentrum regionálního významu (P)
 - ÚSES - biokoridor regionálního významu (P)
 - ÚSES - biocentrum místního významu (P)
 - ÚSES - biokoridor místního významu (P)
- ZÁBORY PRO TECHNICKOU INFRASTRUKTURU**
- nádrže**
- nádrže elektrické vedení VN (XE)
 - zemní elektrické vedení VN (XE)
 - elektrická stanice s transformací VN/VN (XE)
 - STL plynovod (XP)
- VYBRANÉ LIMITY VYUŽITÍ ÚZEMÍ**
- LMT**
- hranice Chráněné krajinné oblasti (CHKO) Žďárské vrchy
 - hranice Přírodního parku Svratecká hornatina
 - hranice významného krajinného celku Údolí Svratky
 - přírodní památka
 - hranice zóny odstupňované ochrany přírody CHKO Žďárské vrchy
 - les včetně vzdálenosti 50 m od kraje
 - vodní plocha, vodní tok
 - stanovené záplavové území
- INFORMATIVNÍ ÚDAJE**
- odvodňovací plocha
 - hranice pásma imisního ohrožení lesa
- POZN:** • u všech ploch změn a návrhů technické infrastruktury je uvedeno jejich kódové označení

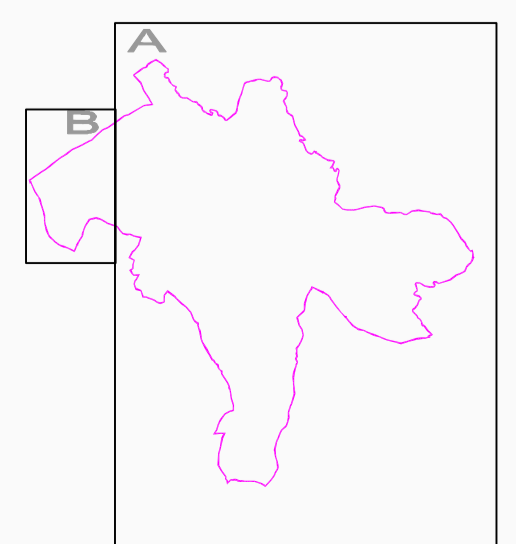

ODPOVĚDNÝ PROJEKTANT ZAKÁZKY Ing. arch. Anna Koutná OBECNÍ ÚŘAD BOROVNICE MÚJ Nové Město na Moravě	ODPOVĚDNÝ PROJEKTANT ČASŤI Ing. arch. Anna Koutná OBECNÍ ÚŘAD BOROVNICE MÚJ Nové Město na Moravě	SPOUPRACE OBEC BOROVNICE	SURPMO, s.r.o. 110 00 Praha 1 Cestelcova 1626/36 Průmyslová silnička 500 03 Hradec Králové Třída ČSA 219 Základové číslo 0385914
Borovnice Územní plán Výkres předpokládaných záborů půdního fondu			OČELOVÝ STUPĚN ÚPD FORMÁT PROFESE ÚRB DATUM 08/09 MĚŘÍTKO 1 : 8 000 ČÍSLO 03